


HALJALA VALLAS, VANAMÕISA JA LIHULÖPE KÜLADES
PAIKNEVATE VAHEPÖLLU JA LILLEVÄLJADE MAAÜKSUSTE
DETAILPLANEERINGU EELNE ESKIIS

Eskiisjoonis

M 1:1000

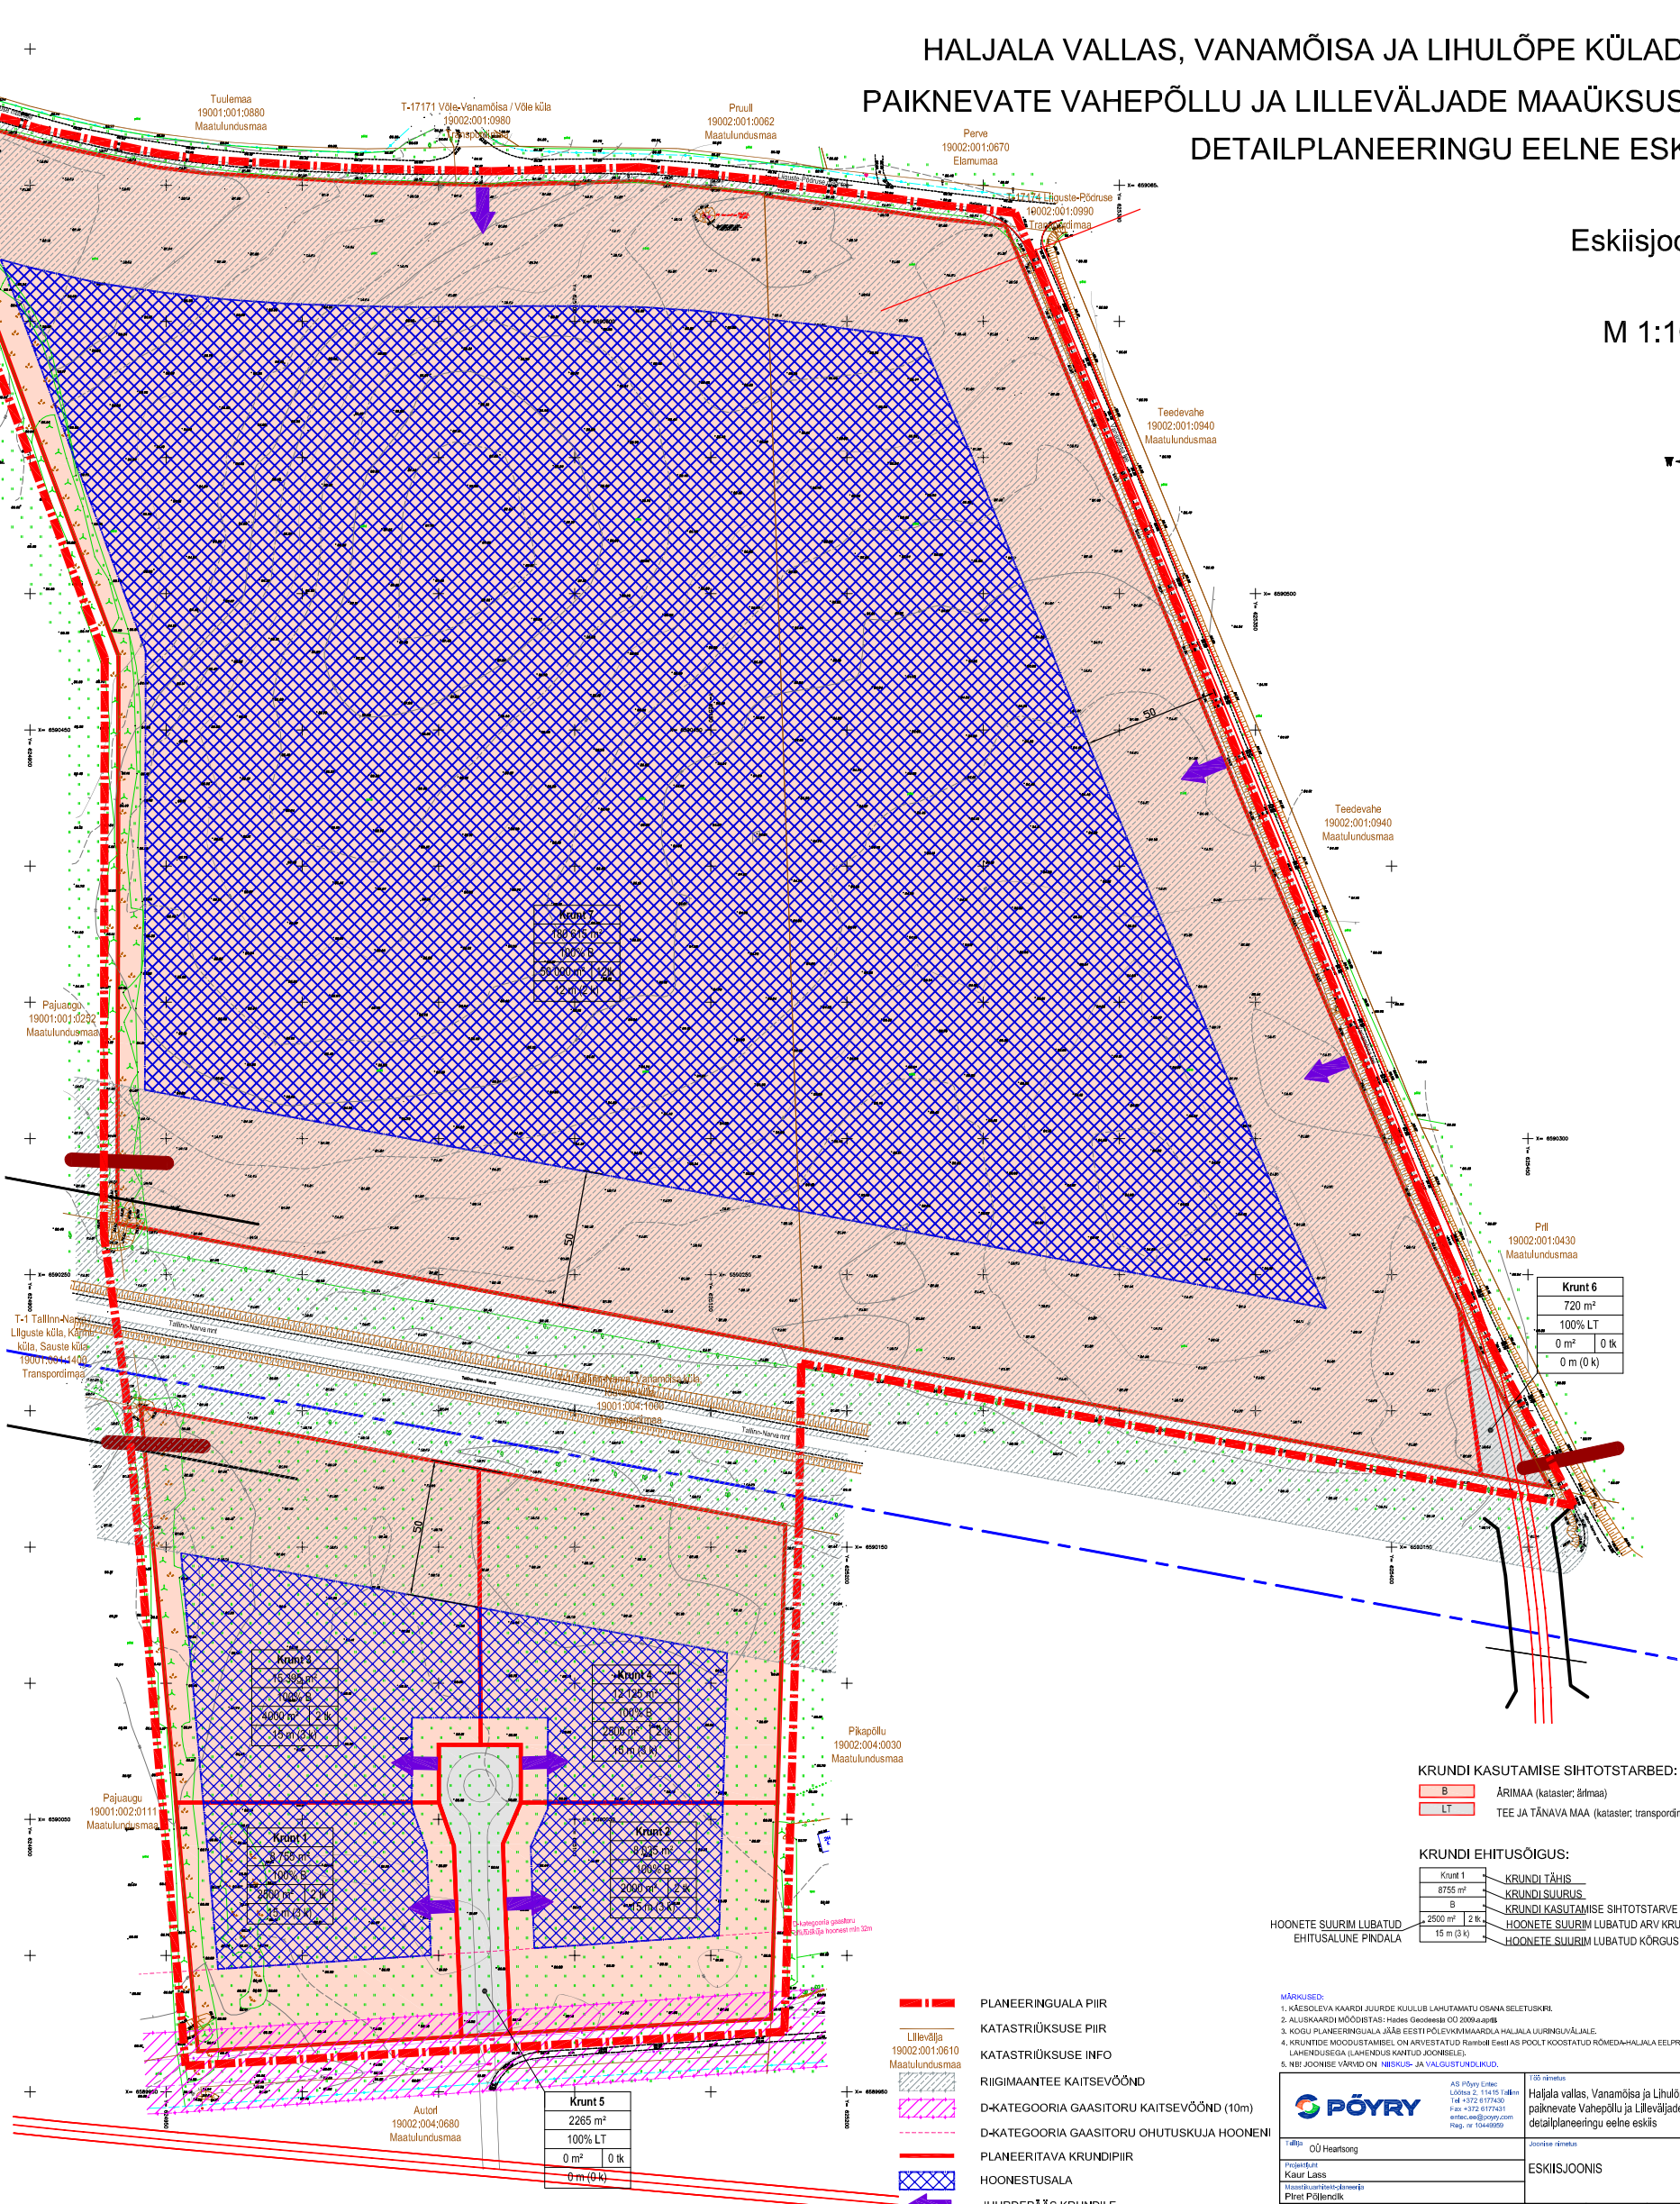

KRUNDI KASUTAMISE SIHTOTSTARBED:	
B	ÄRIMAA (katasler; ärimaa)
LT	TEE JA TÄNAVA MAA (katasler; transpordimaa)

KRUNDI EHITUSÕIGUS:	
Krunn 1	KRUNDI TÄHIS
8755 m²	KRUNDI SUURUS
B	KRUNDI KASUTAMISE SIHTOTSTARVE
2500 m²	HOONETE SUURIM LUBATUD ARV KRUNDIL
15 m (3 k)	HOONETE SUURIM LUBATUD KÕRGUS (KORRUSELISUS)

MÄRKUSED:

- KÄESOLEVA KAAARDI JUURDE KUULUB LAHUTAMATU OSANA SELETUSKIRI.
- ALUSKAARDI MÕÕDITAB: Heide Geomeetria OÜ 2009.aast.
- KOOLI PLANEERINGUJALAJA EESTI PÕLISVÄNNIMARID JA HALJALA LÜHENDJALAJA.
- KRUNTIDE MÕÕDUSTAMISEL ON ARVESTATUD Rannik Eelil AS POOLT KOOSTATUD RÕMEDIHALJALA EELPROJEKTI LAHENDUSEGA (LAHENDUS KANTUD JOONISELE).
- NE JOONISE VÄRVID ON NIBRUS- JA VALGUSTUNDLIKUD.

AS PÖYRY OÜ

Liikluse 2, 11410 Tallinn

Tel: +372 6177430

Fax: +372 6177431

email: as@poyry.com

Reg. nr. 10449959

100 m

Haigla vallas, Vanamõisa ja Lihulõpe küla

paiknevate Vahepõllu ja Lilleväljade maaüksuste

detailplaneeringu eelne eskiis

Joonise nimetus

ESKIISJOONIS

Talpo: OÜ Heatsong	28.05.2009	100 m	Staatum: ESKIIS	Joonise nr: 2	Mõõtkava: 1:1000
--------------------	------------	-------	-----------------	---------------	------------------