


HALJALA VALLAS, VANAMÕISA JA LIHULÕPE KÜLADES
PAIKNEVATE VAHEPÖLLU JA LILLEVÄLJADE MAAÜKSUSTE
DETAILPLANEERINGU EELNE ESKIIS

Olemasolev olukord

M 1:1000

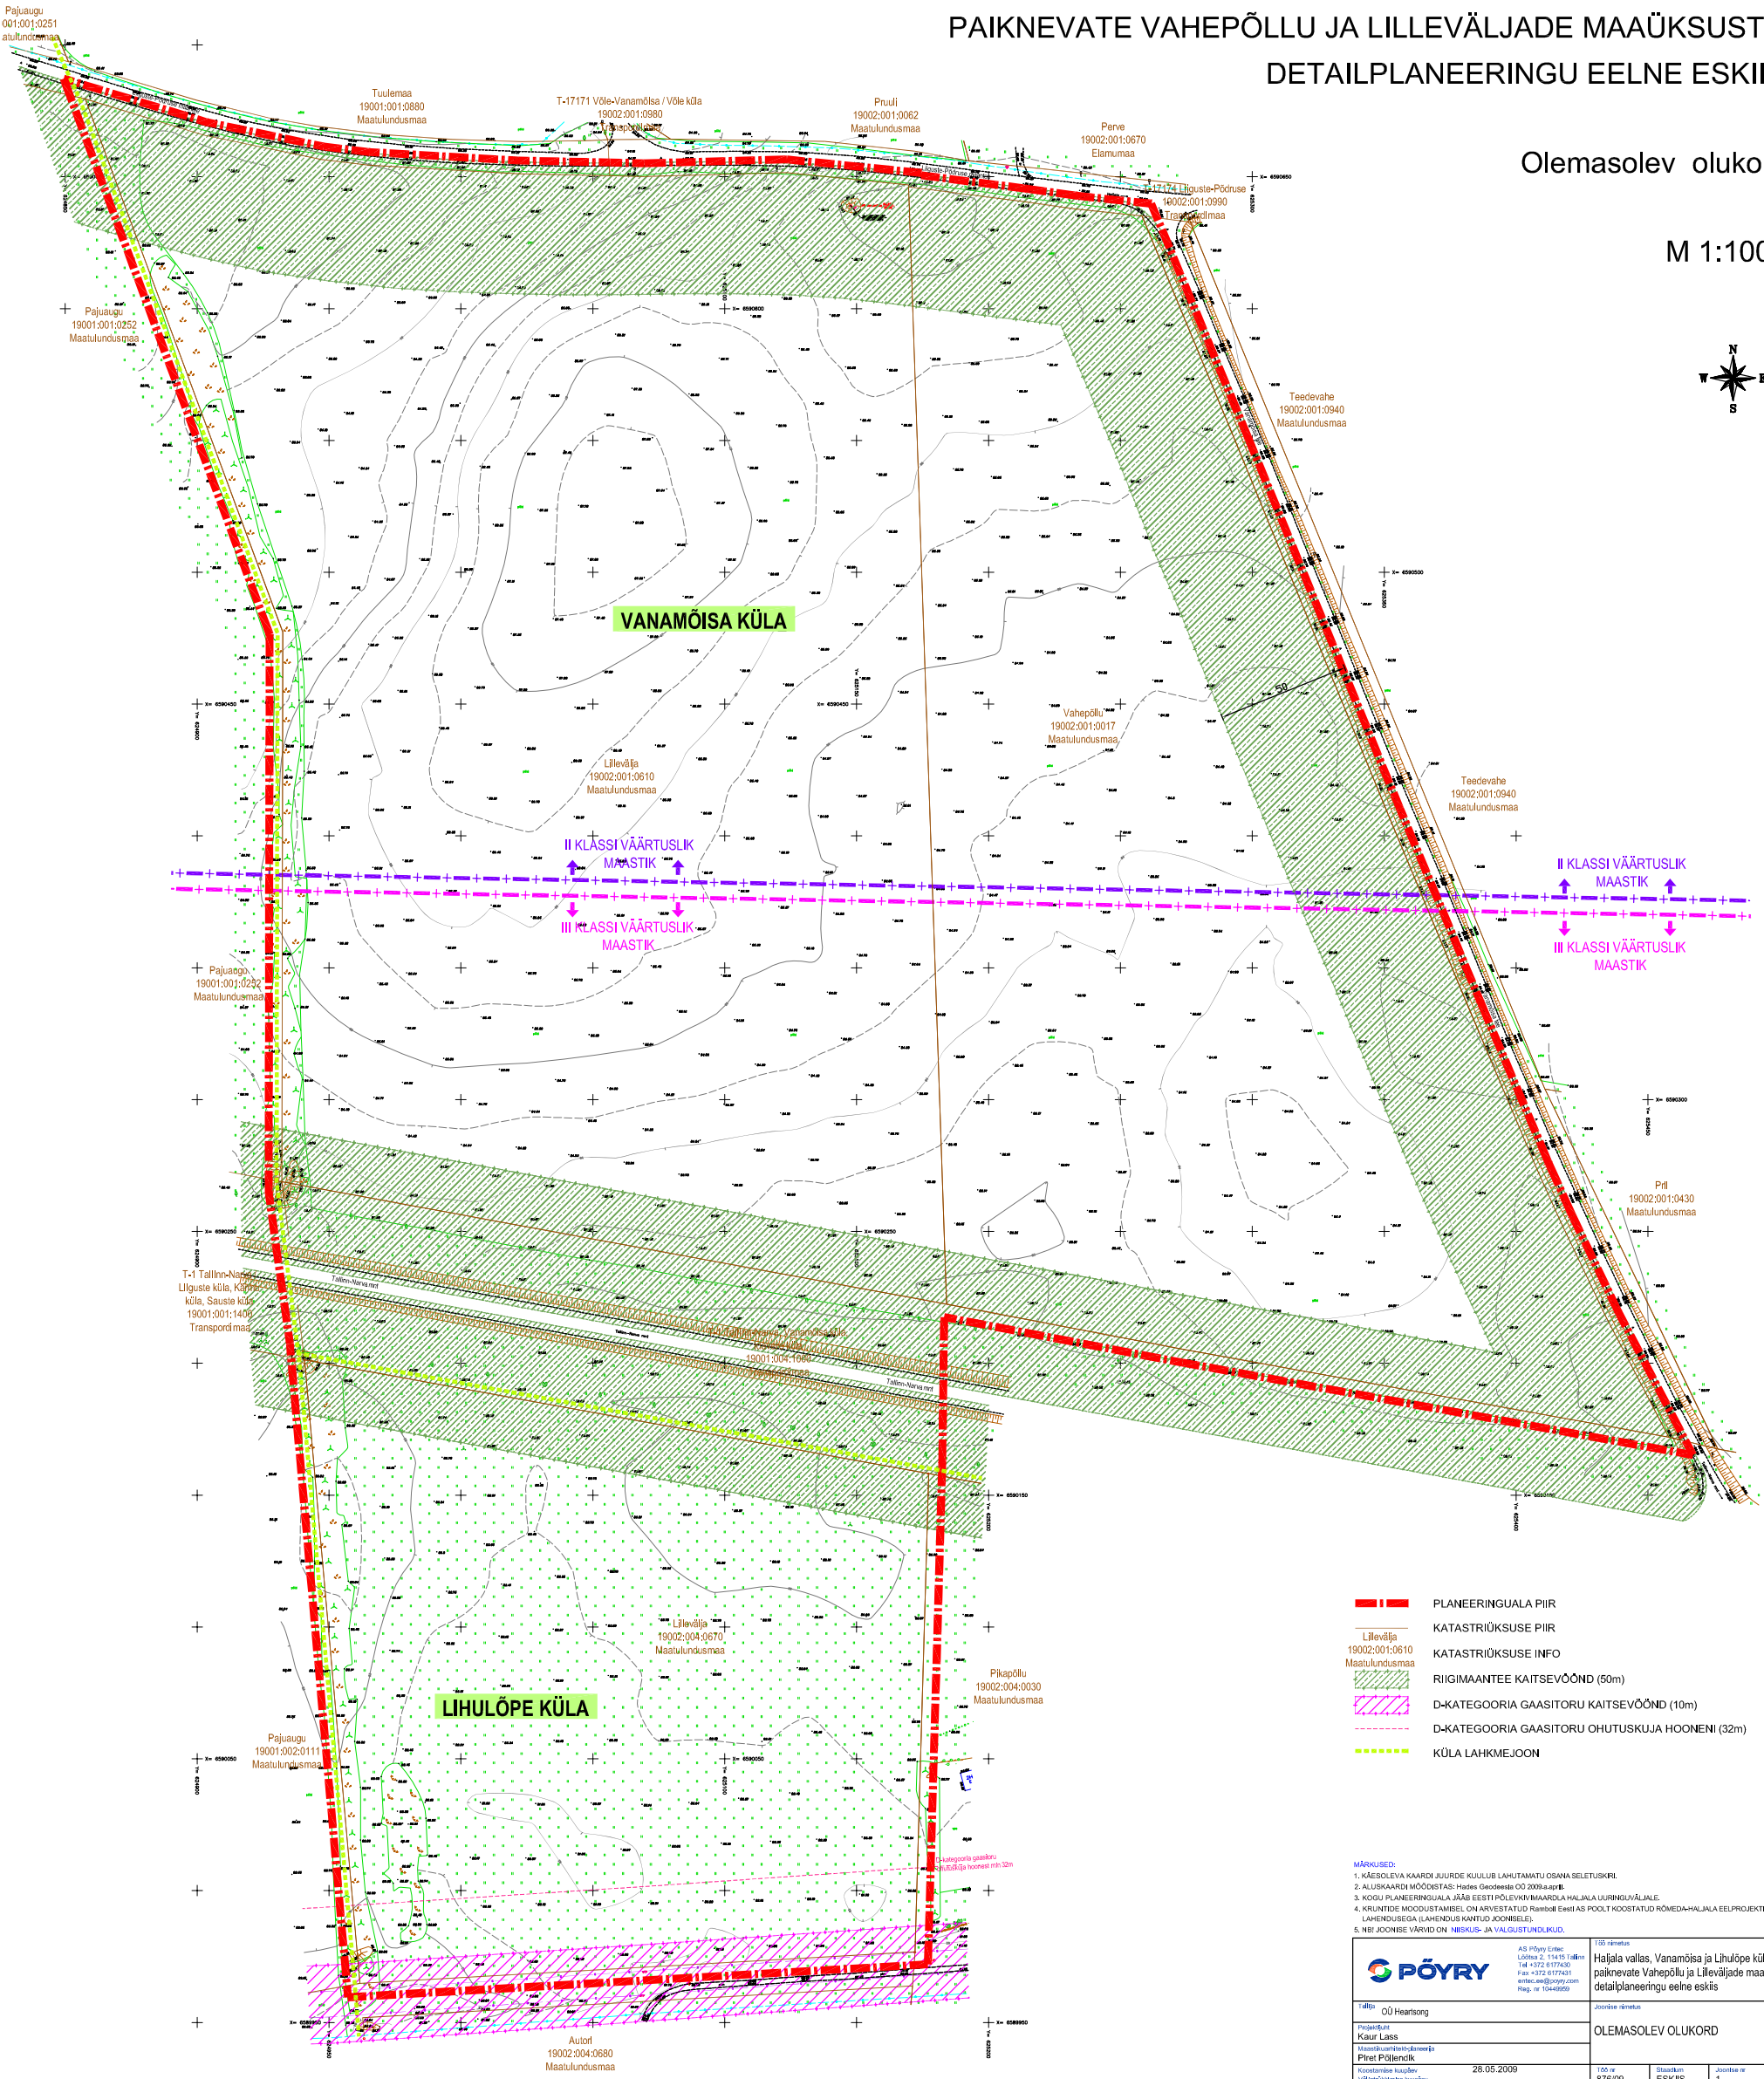

- PLANEERINGUALA PIIR
- KATASTRÜKSUSE PIIR
- KATASTRÜKSUSE INFO
- RIIGIMAANTE KAITSEVÕÕND (50m)
- D-KATEGORIA GAASITORU KAITSEVÕÕND (10m)
- D-KATEGORIA GAASITORU OHUTUSKUJA HOONENI (32m)
- KÜLA LAHKMEJOON

MÄRKUSED:
1. KÄESOLEVA KAARDI JUURDE KUULUB LAHUTAMATU OSANA SELETUSKIRI.
2. ALUSKAARDI MÕÕDOSTAS: Hades Geodeetika OÜ 2009.a.a.p.8.
3. KODU PLANEERINGUALA JÄÄB EESTI PÕLEVHAI MAARDLA HALJALA LÜURINGUÄLJALE.
4. KRUNTIDE MÕÕDUSTAMISEL ON ARVESTATUD Rantsooli Eelast AS POOLT KOOSTATUD RÕMEDI-HALJALA EELPROJEKT
LAHENDUSEGA (LAHENDUS KANTUD JÕUKSELE).
5. NII JÕUKSE VÄRVID ON "HIBRIS" JA VALGUSTUNDLIKUD.

		AS Pöyry Ehitus Lõhe 2, 13415, Tallinn Tel: +372 6177430 Fax: +372 6177431 e-mail: and@poyry.com Reg. nr 10449959		Haljala vallas, Vanamõisa ja Lihulõpe küla paiknevate Vahepõllu ja Lilleväljade maaüksuste detailplaneeringu eelne eskiis	
Tallinn 00 Harju maakond		Juurde antud		OLEMASOLEV OLUKORD	
Projektant Kaur Lass		1:1000		1:1000	
Pret Põllendik		28.05.2009		1:1000	
Kontrolli Väljaandmise kuupäev		28.05.2009		1:1000	